


FACADE ARRIERE EXISTANTE

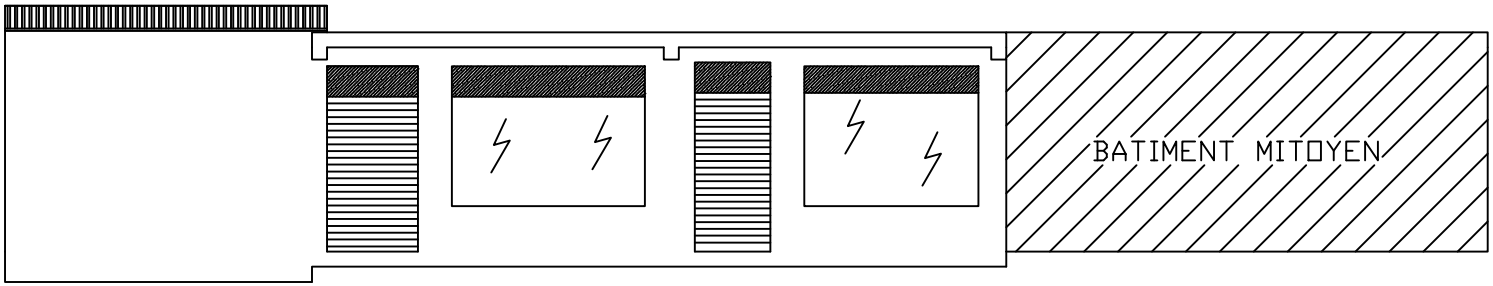

FACADE EXISTANTE

PLAN EXCLUSIVEMENT RESERVE A L OBTENTION DES AUTORISATIONS DE CONSTRUIRE ECH : 1/100