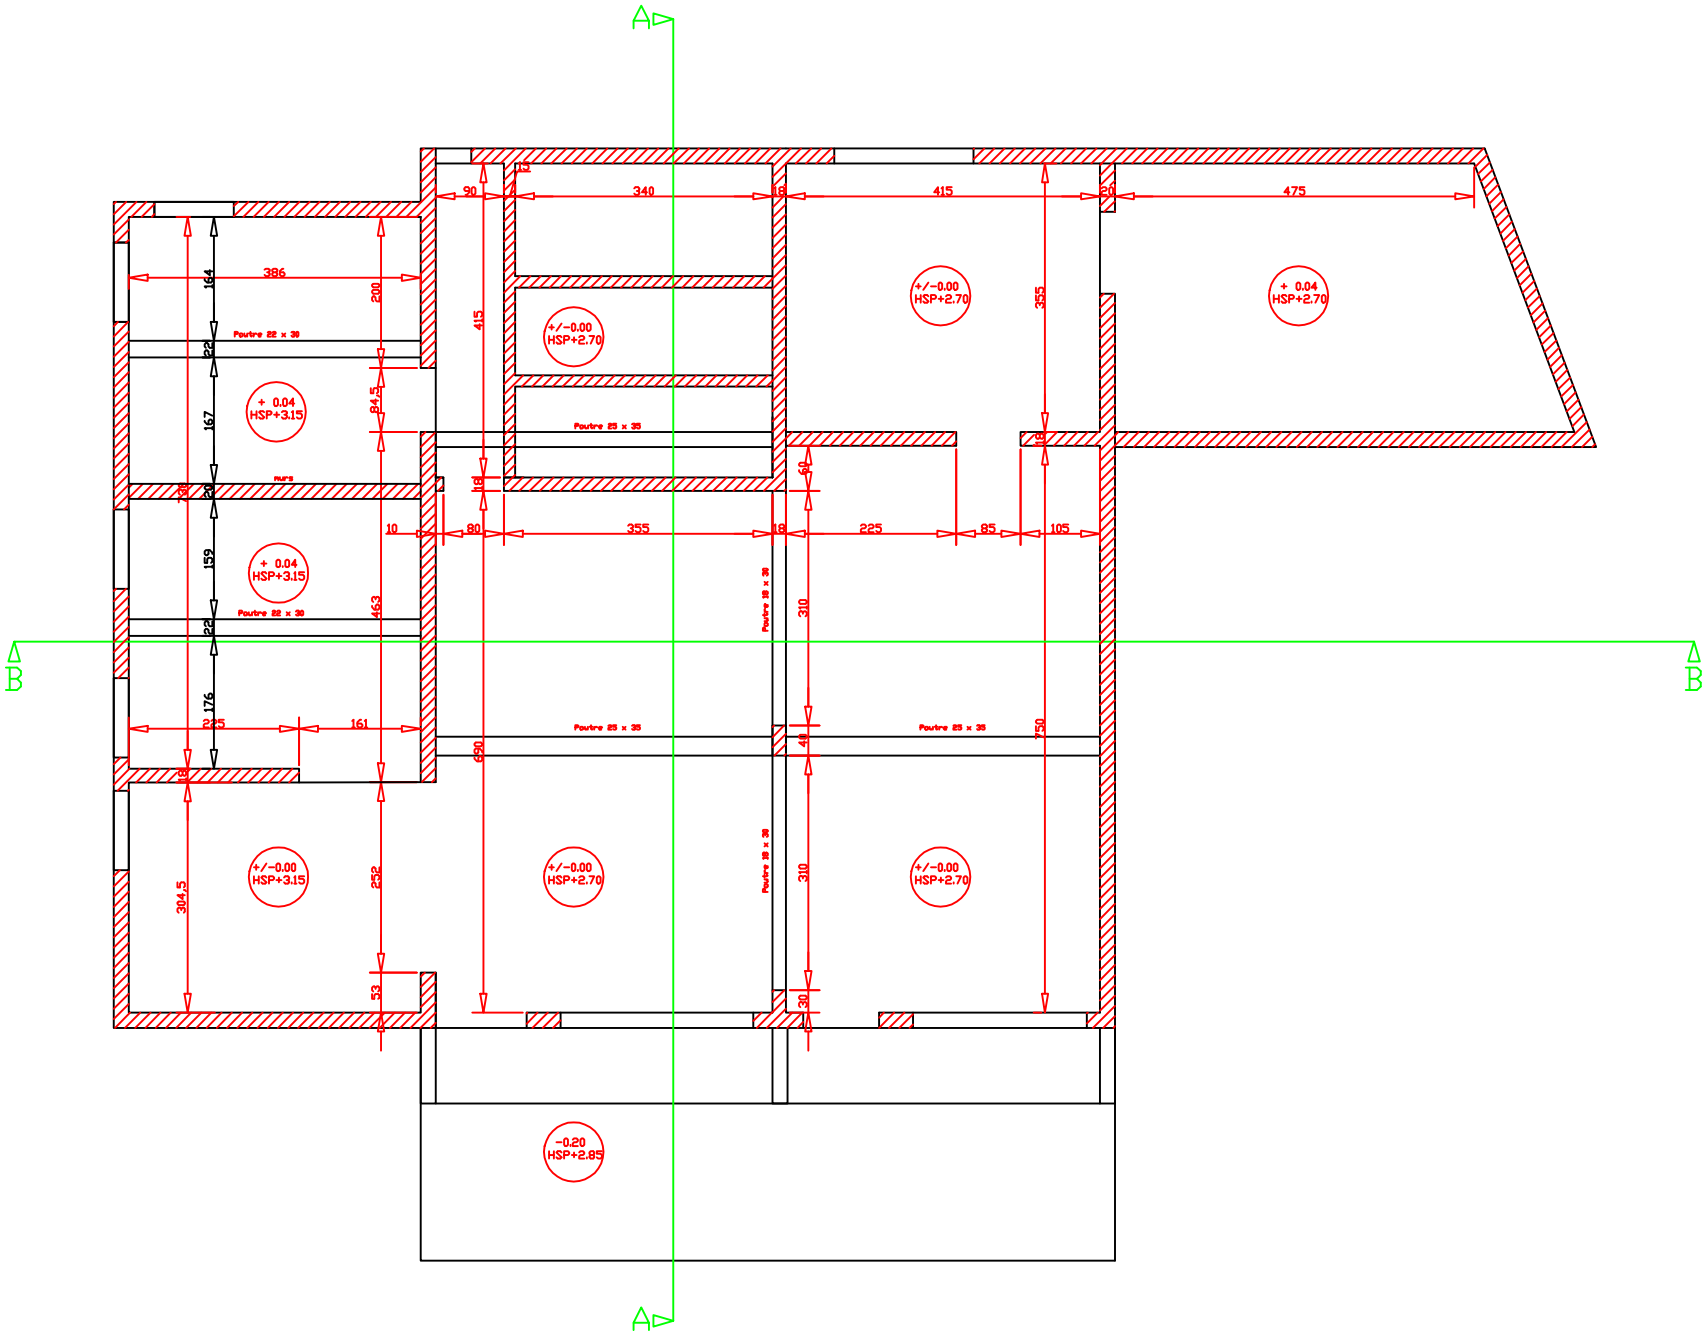


VUE EN PLAN EXISTANT

PLAN EXCLUSIVEMENT RESERVE A L'ATTENTION DES AUTORISATIONS DE CONSTRUIRE